



Megbontatlan, fagyhatár alatti felületre készítve

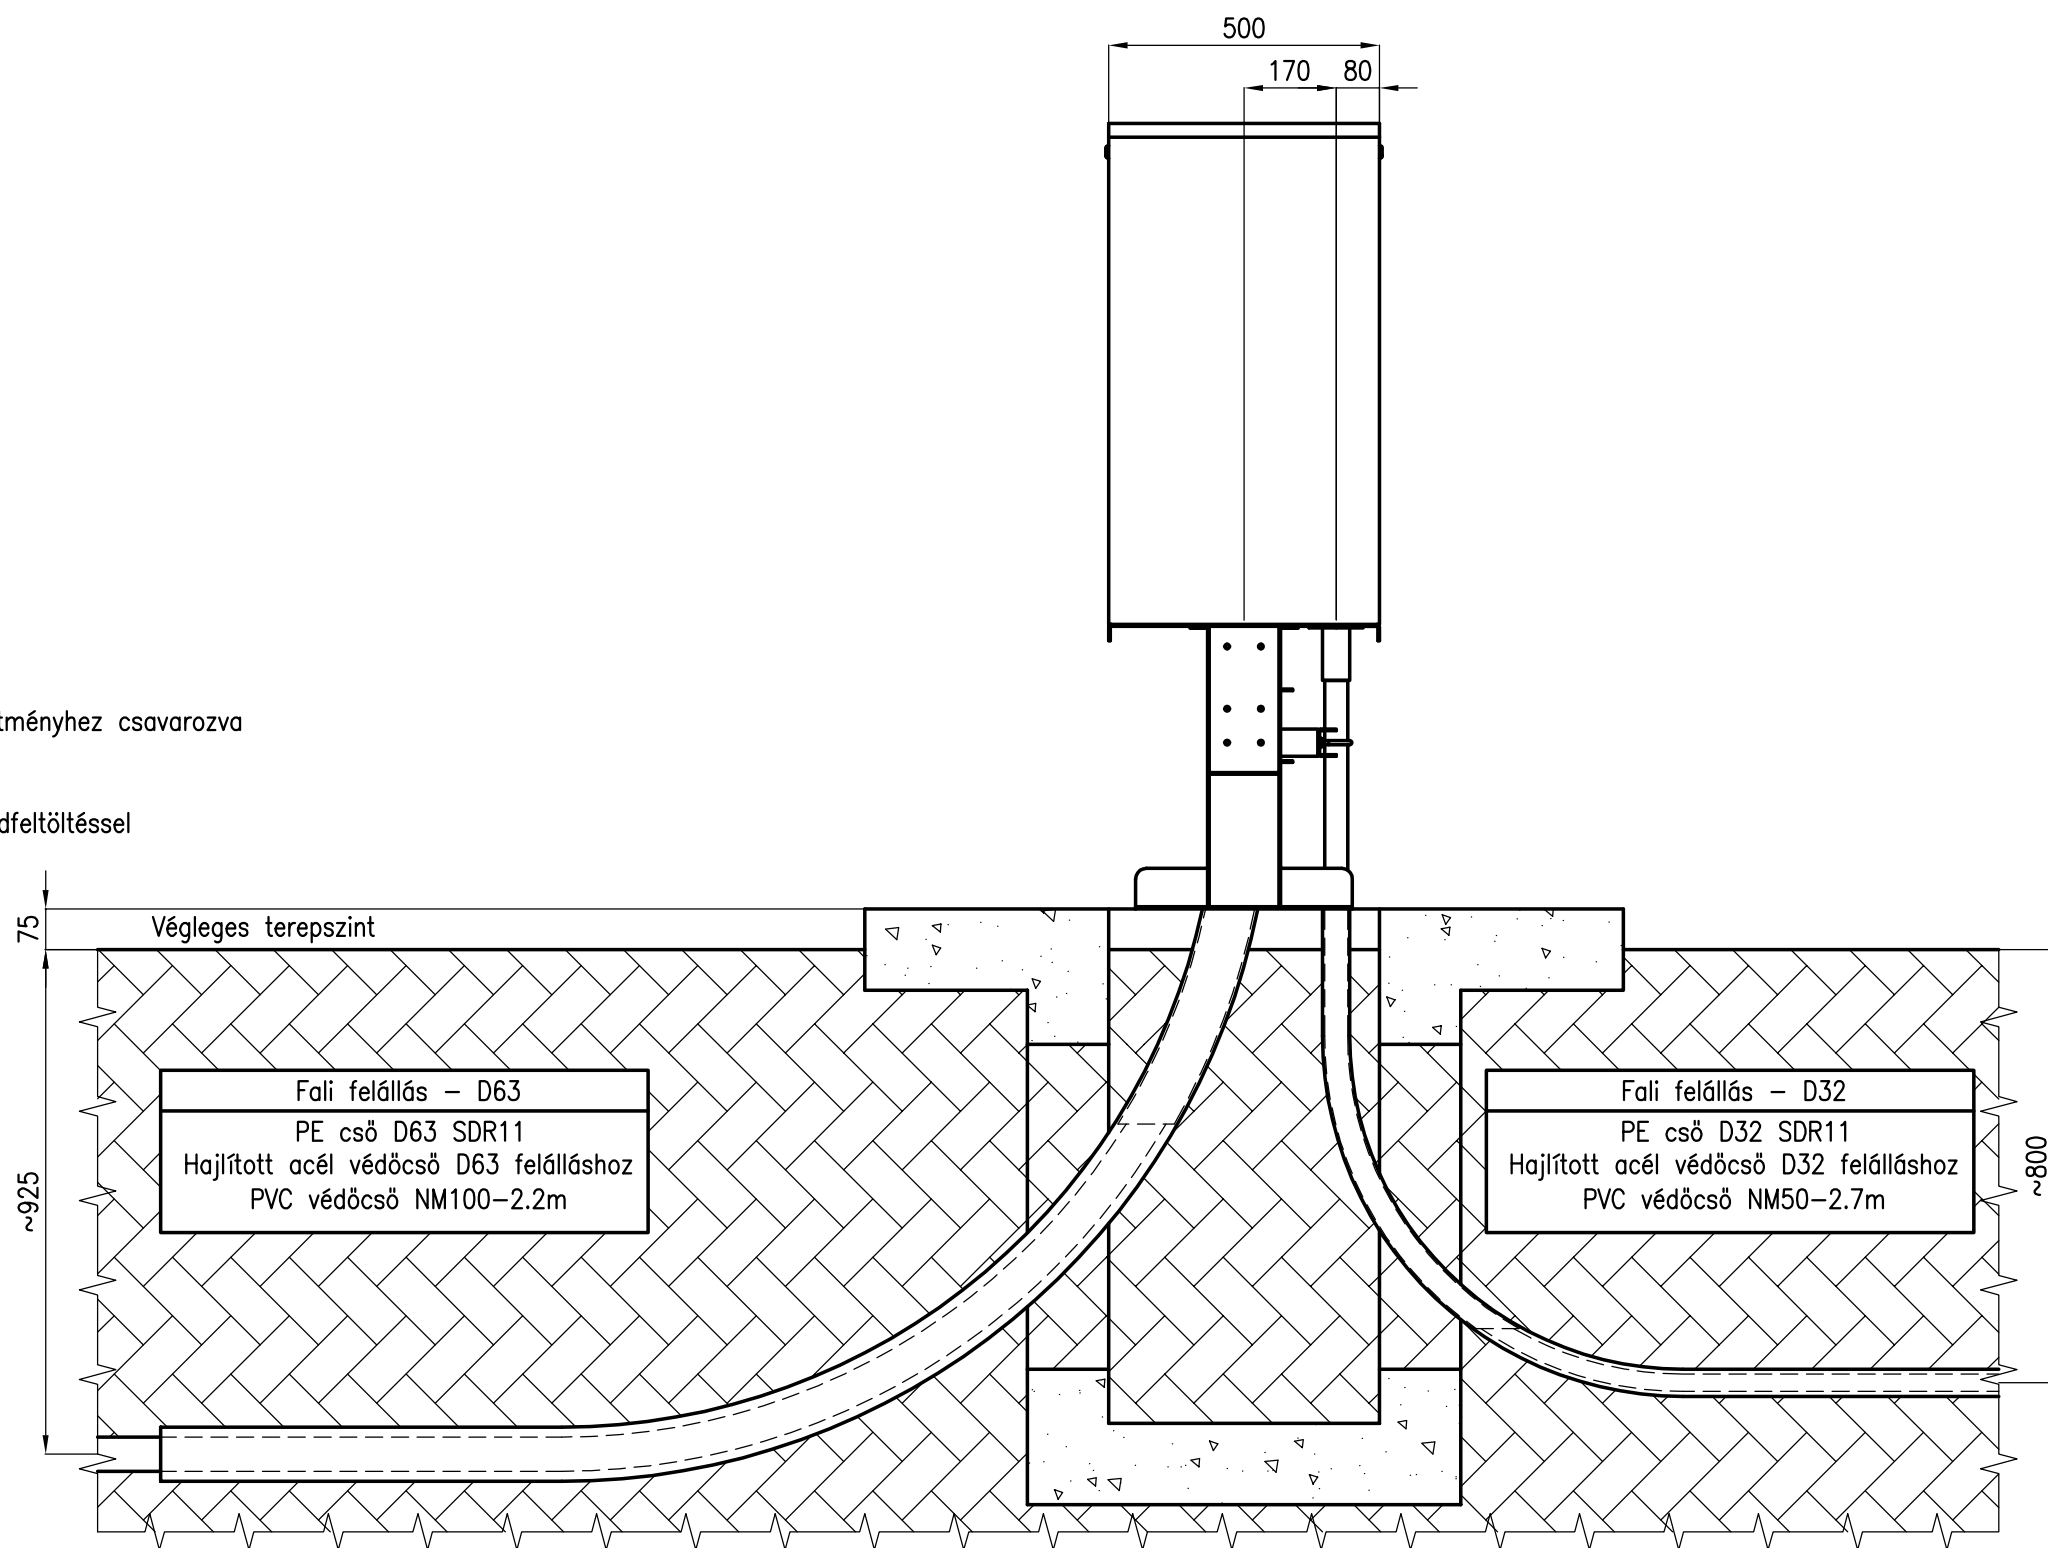

Fali felállás - D63
PE cső D63 SDR11
Hajlított acél védőcső D63 felálláshoz
PVC védőcső NM100-2.2m

Fali felállás - D32
PE cső D32 SDR11
Hajlított acél védőcső D32 felálláshoz
PVC védőcső NM50-2.7m

Zeichnung urheberrechtlich geschützt. Diese Unterlage ist Eigentum der HEAT Hungary Ges.m.b.H. jede Vervielfältigung, Verbreitung, Veröffentlichung und Vorführung darf nur mit ausdrücklicher Zustimmung der Eigentümerin erfolgen.
Drawing subject to copyright. This document is the property of HEAT Hungary Ltd. It may not be used, reproduced, distributed, published and exhibited without the express consent of the owner.

 Műszaki Innovációs és Kereskedelmi Kft. 1047 Budapest, Attila u. 63. Tel.: (+36 1) 369-0763, 369-1532 Fax: (+36 1) 369-7216		Änderung/Revisions:	
		Konstr./Designed by: Németh Richárd	Geprüft/Checked by:
Besteller: Purchaser:	Ausführen: Units off:	Masse/Ausfg.: Mass per unit kg	Format: Size: A4
Bauwerk: Structure:		Gesamtmasse: Total mass: kg	
Benennung: Title: Telepítés HHR-4-KHS100-FG40-65-D63-TC	Maßstab: Scale: 1:1	Ersatz für: Substitution for:	
		Ersetzt durch: Replaced by:	
<input type="checkbox"/> Angebot Nr./ Offer No.	<input type="checkbox"/> Auftrag Nr./ Order No.	Zeichnung Nr./ Drawing No. MT-HHR-4-KHS100-FG40-65-D63-02	Änderungsindex Modification Index 0